



Ш У Ё М ПОСТАНОВЛЕНИЕ

пгт. Троицко-Печорск

18 октября 2021 года

№ 289

Об установлении публичных сервитутов для размещения объектов электросетевого хозяйства на территории муниципального образования городского поселения «Троицко-Печорск»

В соответствии со статьей 23, главой V.7 Земельного кодекса Российской Федерации, статьей 3.3, частью 4 статьи 3.6 Федерального закона от 25.10.2001 № 137-ФЗ «О введении в действие Земельного кодекса Российской Федерации», постановлением Правительства Российской Федерации от 24.02.2009 № 160 «О порядке установления охранных зон объектов электросетевого хозяйства и особых условий использования земельных участков, расположенных в границах таких зон», на основании ходатайства публичного акционерного общества «Межрегиональная распределительная сетевая компания Северо-Запада», администрация городского поселения «Троицко-Печорск»

ПОСТАНОВЛЯЕТ:

1. Установить в интересах публичного акционерного общества «Межрегиональная распределительная сетевая компания Северо-Запада» публичный сервитут сроком 49 лет в отношении земельных участков, согласно приложению № 1, с целью размещения объекта электросетевого хозяйства «ВЛ-0,4 кВ ф. 4 КТП №19 пгт. Троицко-Печорск».
2. Утвердить границы публичного сервитута в соответствии со схемами расположения границ публичного сервитута объекта, согласно приложению № 2.
3. Плата за публичный сервитут не устанавливается.
4. Настоящее постановление подлежит официальному опубликованию в течении пяти рабочих дней со дня его принятия.
5. Настоящее постановление вступает в силу со дня его принятия.

Руководитель администрации
городского поселения «Троицко-Печорск»



А.В. Одинцов

Перечень земельных участков,
в отношении которых устанавливается публичный сервитут

№ п/п	Кадастровый номер земельного участка	Адрес земельного участка
1	11:11:0000000:20	Республика Коми, Троицко-Печорский район
2	11:11:3501005:701	Респ. Коми, р-н Троицко-Печорский, пгт. Троицко-Печорск, ул. Космонавтов, дом 1
3	11:11:3501005:704	Республика Коми, Троицко-Печорский район, пгт. Троицко-Печорск, ул. Космонавтов, д. 3
4	11:11:3501005:705	Республика Коми, Троицко-Печорский район, пгт. Троицко-Печорск, ул. Космонавтов, дом 4
5	11:11:3501005:706	Республика Коми, Троицко-Печорский район, пгт. Троицко-Печорск, ул. Космонавтов, д. 5

ОПИСАНИЕ МЕСТОПОЛОЖЕНИЯ ГРАНИЦ

Публичный сервитут для размещения объекта электросетевого хозяйства «ВЛ-0,4 кВ ф. 4 КТП №19 пгт. Троицко-Печорск»

(наименование объекта, местоположение границ которого описано (далее - объект))

Раздел 1

Сведения об объекте

Сведения об объекте		
№ п/п	Характеристики объекта	Описание характеристик
1	2	3
1	Местоположение объекта	Республика Коми, Троицко-Печорский район, пгт. Троицко-Печорск
2	Площадь объекта +/- величина погрешности определения площади (P+/- Дельта P)	1604 кв.м ± 8 кв.м
3	Иные характеристики объекта	Публичный сервитут для размещения объекта электросетевого хозяйства «ВЛ-0,4 кВ ф. 4 КТП №19 пгт. Троицко-Печорск» на срок 49 лет, обладатель публичного сервитута - ПАО "МРСК Северо-Запада", Российская Федерация, Республика Коми, г.Сыктывкар, ул. Интернационала, д.94, ИНН - 7802312751, ОГРН - 1047855175785, адрес электронной почты - post@komienergo.ru.

Раздел 2

Сведения о местоположении границ объекта

1. Система координат УСК-11, 11 МСК Троицко-Печорск

2. Сведения о характерных точках границ объекта


Обозначение характерных точек границ	Координаты, м		Метод определения координат характерной точки	Средняя квадратическая погрешность положения характерной точки (M_t), м	Описание обозначения точки на местности (при наличии)
	X	Y			
1	2	3	4	5	6
1	5790.08	2485.74	Метод спутниковых геодезических измерений (определений)	0.10	—
2	5793.75	2487.79	Метод спутниковых геодезических измерений (определений)	0.10	—
3	5749.47	2567.01	Метод спутниковых геодезических измерений (определений)	0.10	—
4	5725.95	2609.56	Метод спутниковых геодезических измерений (определений)	0.10	—
5	5707.15	2643.63	Метод спутниковых геодезических измерений (определений)	0.10	—
6	5722.10	2649.75	Метод спутниковых геодезических измерений (определений)	0.10	—
7	5762.09	2665.99	Метод спутниковых геодезических измерений (определений)	0.10	—
8	5798.72	2681.36	Метод спутниковых геодезических измерений (определений)	0.10	—
9	5838.66	2698.14	Метод спутниковых геодезических измерений (определений)	0.10	—
10	5875.49	2713.86	Метод спутниковых геодезических измерений (определений)	0.10	—
11	5875.42	2733.23	Метод спутниковых геодезических измерений (определений)	0.10	—
12	5871.22	2733.22	Метод спутниковых геодезических измерений (определений)	0.10	—
13	5871.28	2716.63	Метод спутниковых геодезических измерений (определений)	0.10	—
14	5837.02	2702.00	Метод спутниковых геодезических измерений (определений)	0.10	—
15	5797.09	2685.23	Метод спутниковых геодезических измерений (определений)	0.10	—
16	5760.49	2669.87	Метод спутниковых геодезических измерений (определений)	0.10	—
17	5720.51	2653.63	Метод спутниковых геодезических измерений (определений)	0.10	—
18	5701.20	2645.73	Метод спутниковых геодезических измерений (определений)	0.10	—
19	5722.31	2607.45	Метод спутниковых геодезических измерений (определений)	0.10	—
20	5745.80	2564.97	Метод спутниковых геодезических измерений (определений)	0.10	—
1	5790.08	2485.74	Метод спутниковых геодезических измерений (определений)	0.10	—

3. Сведения о характерных точках части (частей) границы объекта

Обозначение характерных точек части границы	Координаты, м		Метод определения координат характерной точки	Средняя квадратическая погрешность положения характерной точки (M_t), м	Описание обозначения точки на местности (при наличии)
	X	Y			

1	2	3	4	5	6
-	-	-	-	-	-

Схема расположения границ публичного сервитута объекта

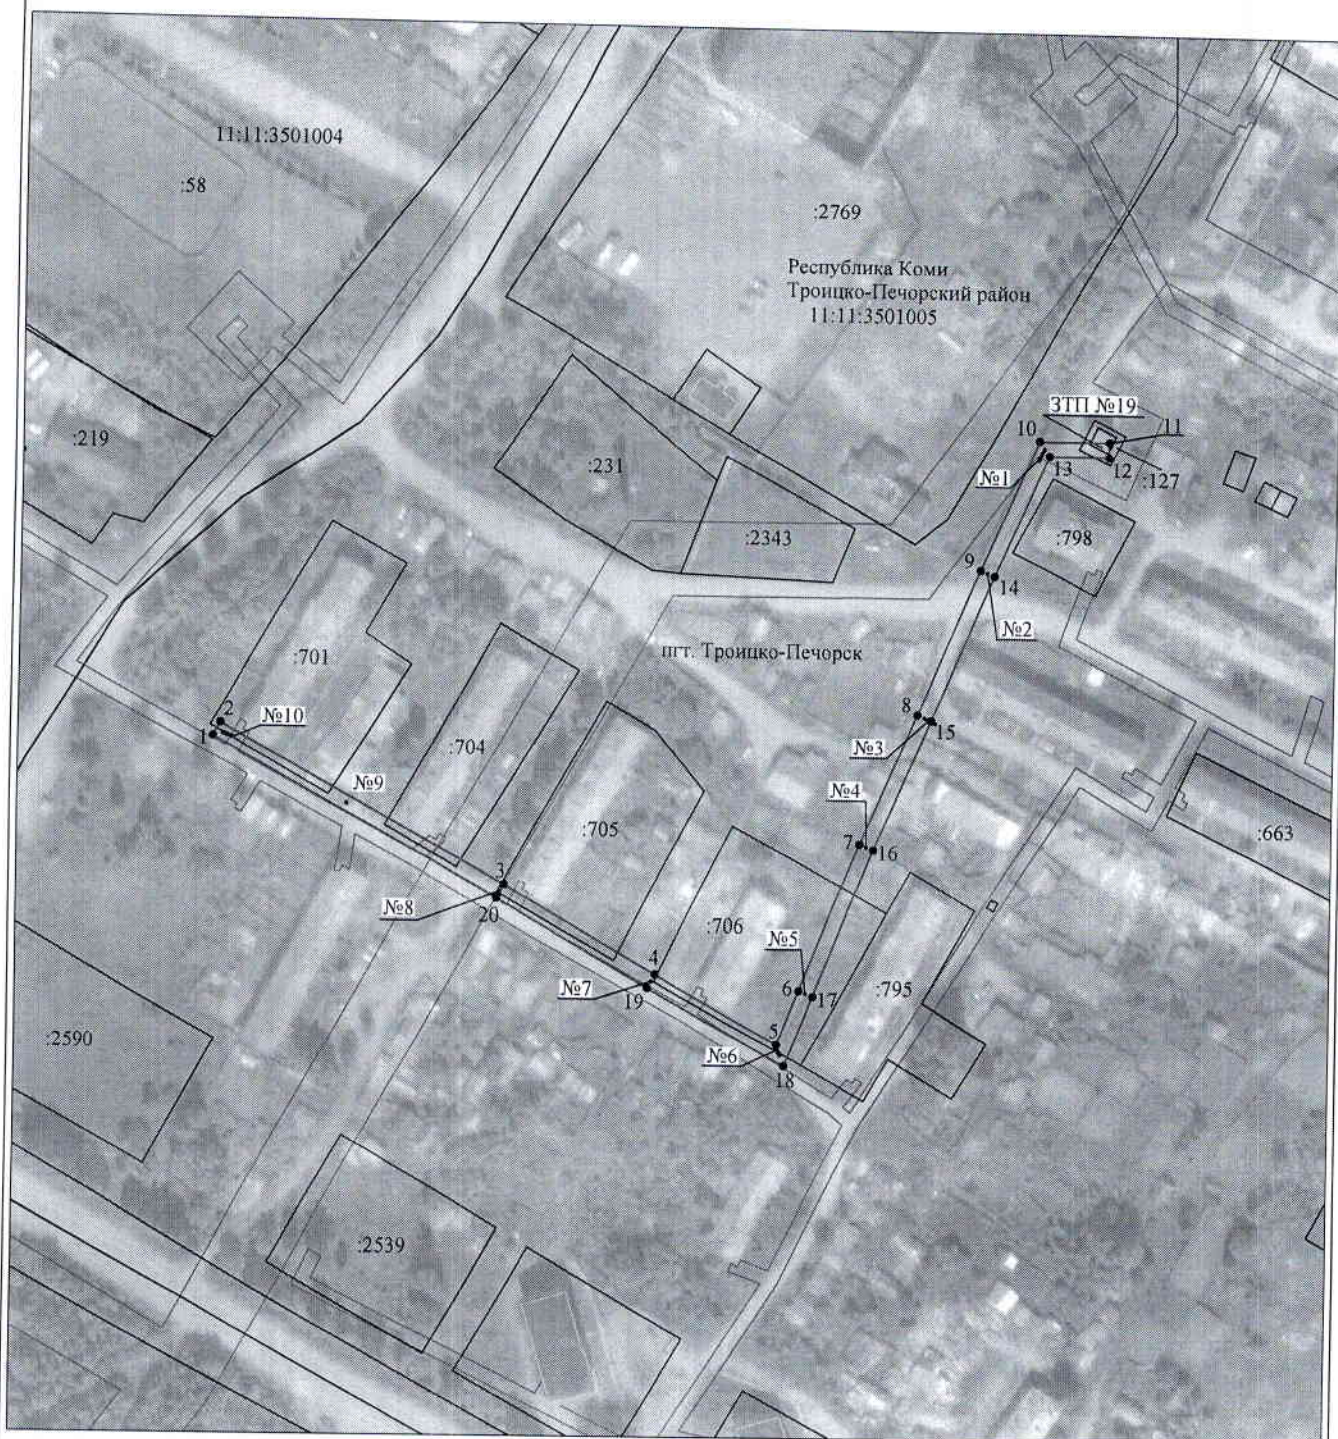

Масштаб 1:2000

Используемые условные знаки и обозначения:

- | | |
|------------------------|---|
| №1 | - номер опоры |
| — | - граница публичного сервитута |
| — | - граница кадастрового деления |
| — | - граница населенного пункта |
| — | - граница земельного участка, имеющегося в ЕГРН |
| — | - граница ОКС, имеющаяся в ЕГРН |
| — | - граница охранной зоны, имеющейся в ЕГРН |
| 11:00:000000:34
:34 | - кадастровый номер земельного участка, имеющегося в ЕГРН |
| 11:00:000000 | - номер кадастрового квартала |
| 1 • | - обозначение характерных точек границ |